


# EXEMPLE DE POSE EN APPLIQUE

Couvre-Joint + Tapée d'isolation de 160 mm maxi

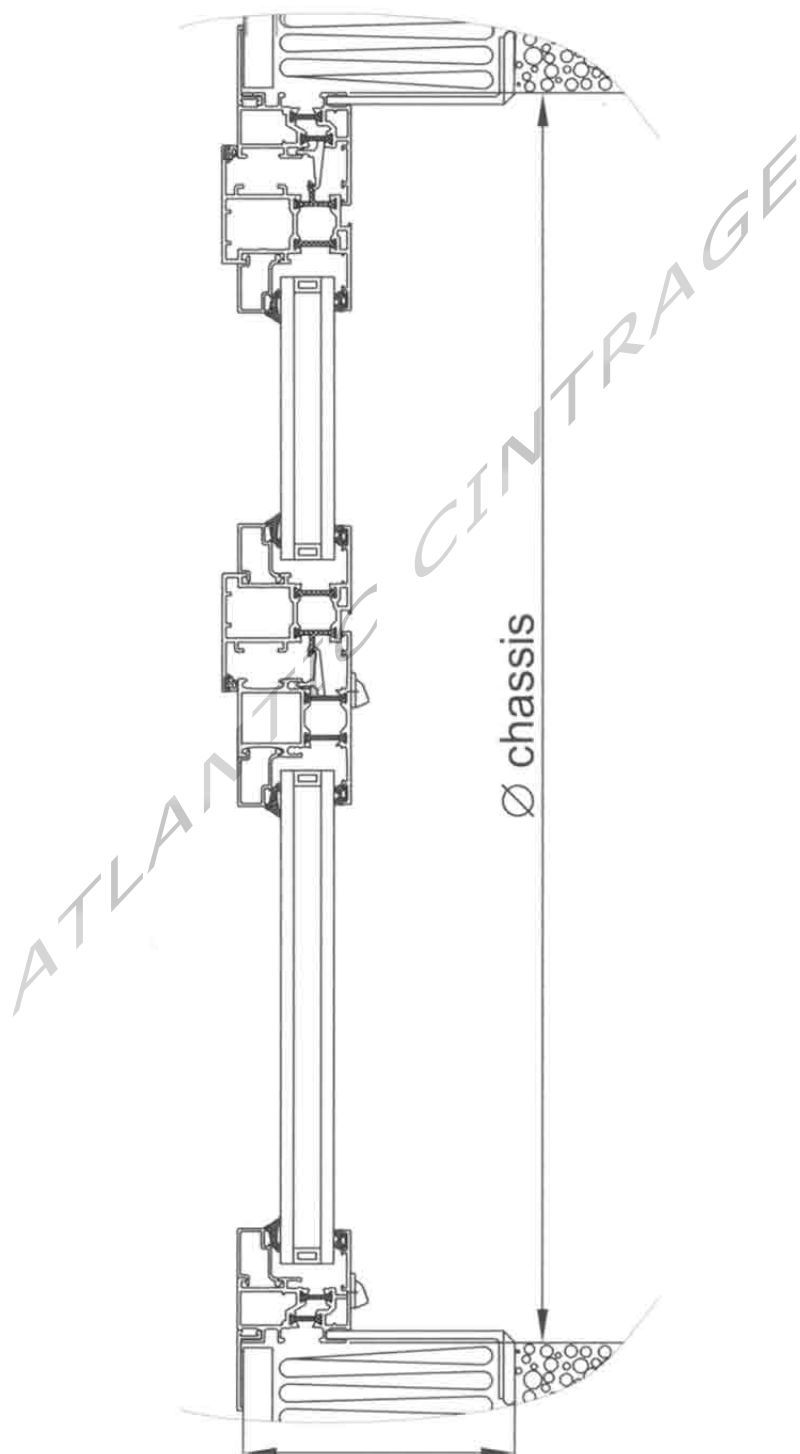

C  
H  
A  
S  
S  
I  
S



1/2  
S  
O  
U  
F  
F  
L  
E  
T